

# PLAN LOCAL D'URBANISME


MODIFICATION SIMPLIFIÉE N° 6

Pièce n° 5.2.1

## DOCUMENT GRAPHIQUE GENERAL

1/5 000ème

Dossier de consultation des services

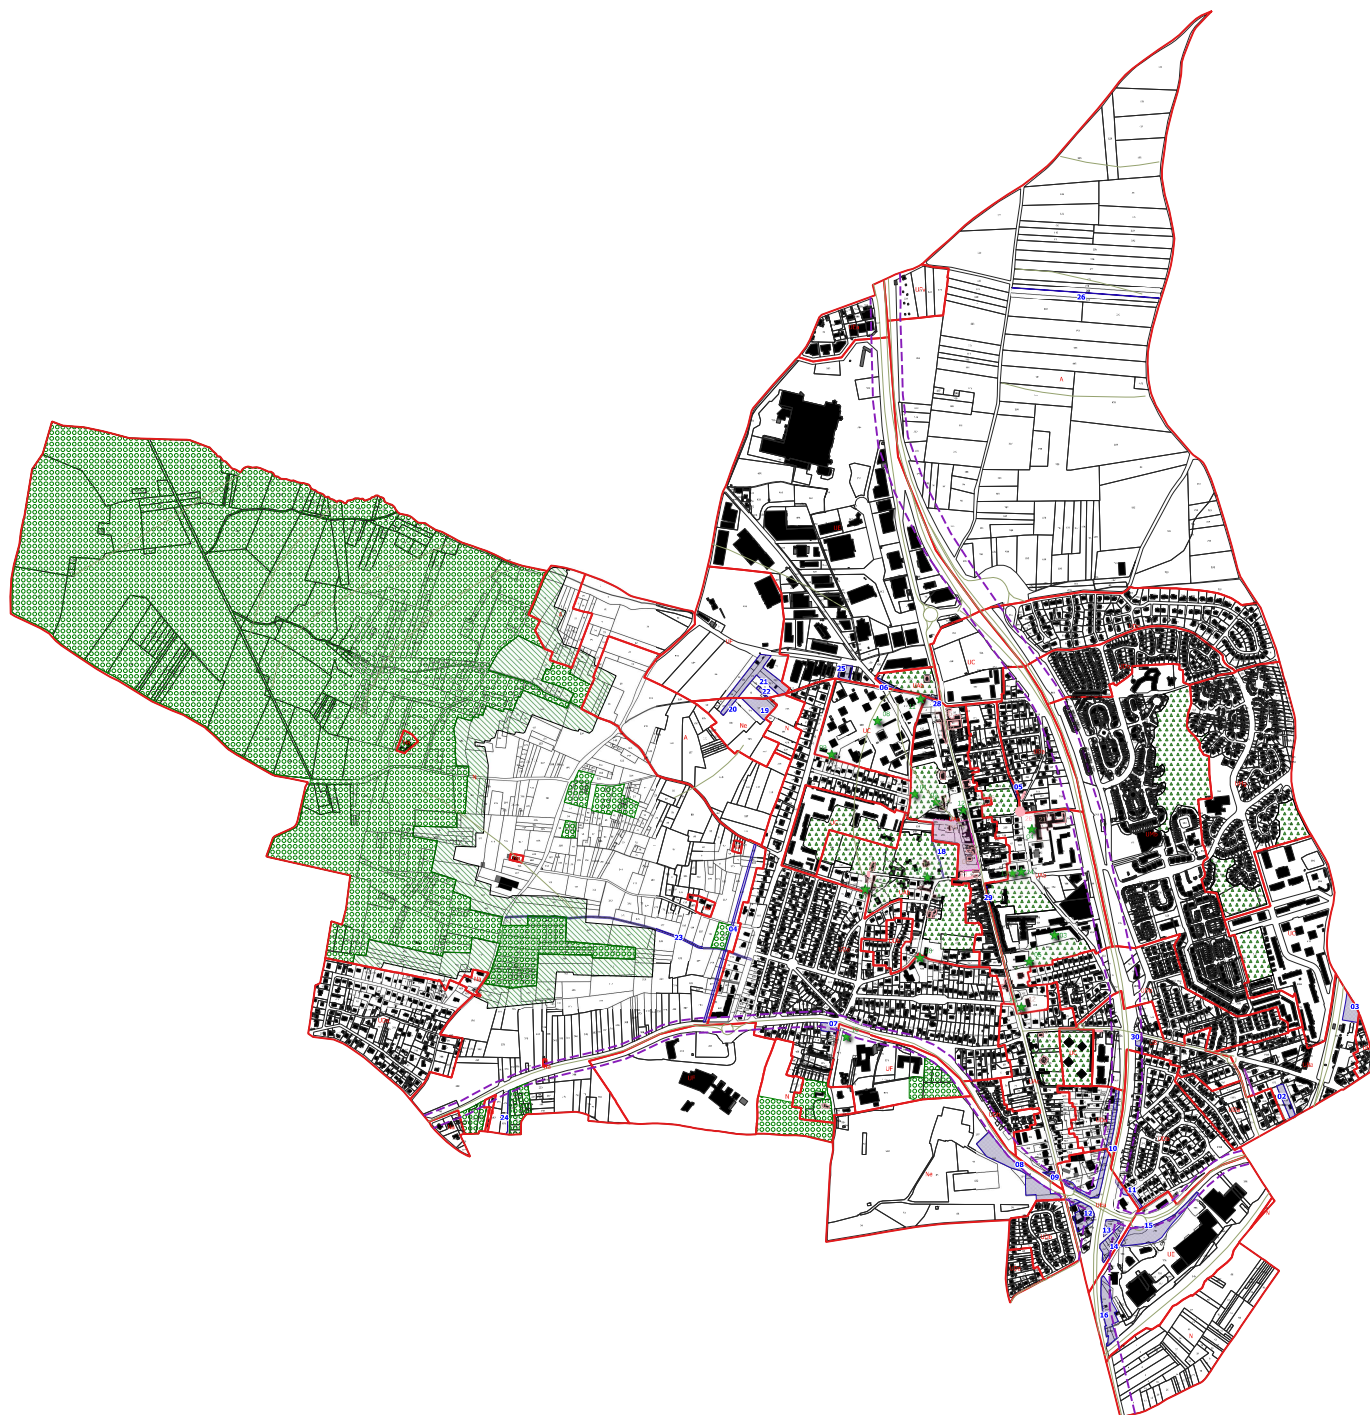

### ZONAGE

- Limite de commune
- Limite des zones

### PRESCRIPTION

- Espace boisé classé au titre de l'article L. 130.1 du code de l'urbanisme
- Emplacement réservé au titre de l'article L. 123-1-8° du code de l'urbanisme
- Elément du patrimoine bâti protégé au titre de l'article L. 123-1-5-7° du code de l'urbanisme
- Orientations d'aménagement et de programmation au titre de l'article L. 123-1-4 du code de l'urbanisme
- Espace paysager protégé au titre de l'article L. 123-5-1-7° du code de l'urbanisme
- Protection des lisières des bois et forêts de plus de 100 ha
- Arbre remarquable protégé au titre de l'article L. 123-1-5-7° du code de l'urbanisme
- Elément du patrimoine bâti protégé au titre de l'article L. 123-1-5-7° du code de l'urbanisme
- Eléments du patrimoine bâti protégé au titre de l'article L. 123-1-5-7° du code de l'urbanisme
- Marge de retrait des constructions
- Recul imposé par rapport à l'alignement

N°	Cadastre (parcelles concernées)	Désignation	Bénéficiaire	Superficie
2	AD 395	Aire de stationnement	Commune	1 498 m²
3	AD 395	Aire de stationnement	Commune	1 839 m²
4	D 103, 110, 111, 187, 203, 326, 327, 384, 402, 422, 429	Création d'un chemin piétonnier	Commune	2 380 m²
5	AB 420, 422	Aménagement de voies	Commune	191 m²
6	AB43, AB44, AB45, et AB19	Aménagement de voies	Commune	570 m²
7	C 302, 305	Aménagement de voies	Commune	930 m²
8	AE 215	Passage en sous-terrain de la RD105	Département	7 720 m²
9	AE 217, 219			276 m²
10	AD 370, 448, 449, 402, 483, 484, 471, 472, 467, 714, 801, 803, 806, 809, 809, 811, 817, 819, 821, 823, 826, 898, 928, 929, 974, 975, 976, 977, 978, 979			3 883 m²
11	AD 1902, 1905, 1908, 1709			1 182 m²
12	AD 339, 340, 342, 795, 486, 686, 688, 670, 673			3 044 m²
13	AD 488, 680, 1243, 1244			1 112 m²
14	B 103, 231, 234, 237, 240, 243, 246, 249, 252, 255			2 233 m²
15	B 197, 201, 204, 201, 203, 274, 275, 306, 310			6 125 m²
16	B 116, 193, 201, 203, 210, 214, 215, 220, 223, 307			4 377 m²
				<b>Total : 29 962 m²</b>
18	AB 284	Chemin piéton	Commune	373 m²
19	F 95-99-97	Jardins familiaux	Commune	2 842 m²
20	F 105	Jardins familiaux	Commune	580 m²
21	F 67-68-69-70-700-710	Equipements publics	Commune	6 121 m²
22	F 73-74-75	Equipements publics	Commune	257m²
23	D 189-426-326-181-184, 185-189-187-183-184-186-195-191-198-199-200-201-176-177-169-170-171	Rue de la Martinière	Commune	3306m²
24	C 379	Aménagement de circulation douces	Commune	589m²
25	A 447	Aménagement de voies	Commune	1 127m²
26	A 788	Aménagement de circulation douces	Commune	810 m²
28	AE 1	Aménagement de voies	Commune	68 m²
29	AC 223	Aménagement de voies (aménagement de trottoir)	Commune	147 m²
30	AD 425	Aménagement de voies	Commune	356 m²
	<b>TOTAL</b>			<b>48326 m²</b>

Document graphique de l'urbanisme  
N° 6 - Modification simplifiée  
Date de mise à jour : 2023/03/20

